




<b>נספח בינוי</b>	
תמ"ל 3010	
<b>מתחם המיידים</b>	
<b>תחנת המטרו פארק המדע</b>	
גליון 3 מתוך 4	
תחילה	רקע
תיאור	חזקים
תאריך עריכת התספח	23/02/2026
קני"מ	1500
חרישי"מ נוספים	קני"מ

<b>שמות רחובות:</b>	
שם:	נעם ריב
תואר:	נדרון אדיכלים ומתכני ערים בע"מ


מיקרא	
גבול מגוש	—
קו בנין עי"י	—
מגורים	■
שטח ציבורי פתוח	■
מבנים ומוסדות ציבור	■
דרך	■
מסחר	■
תעסוקה	■
מגורים ותעסוקה	■
שביל	■
כניסה למטרו	■

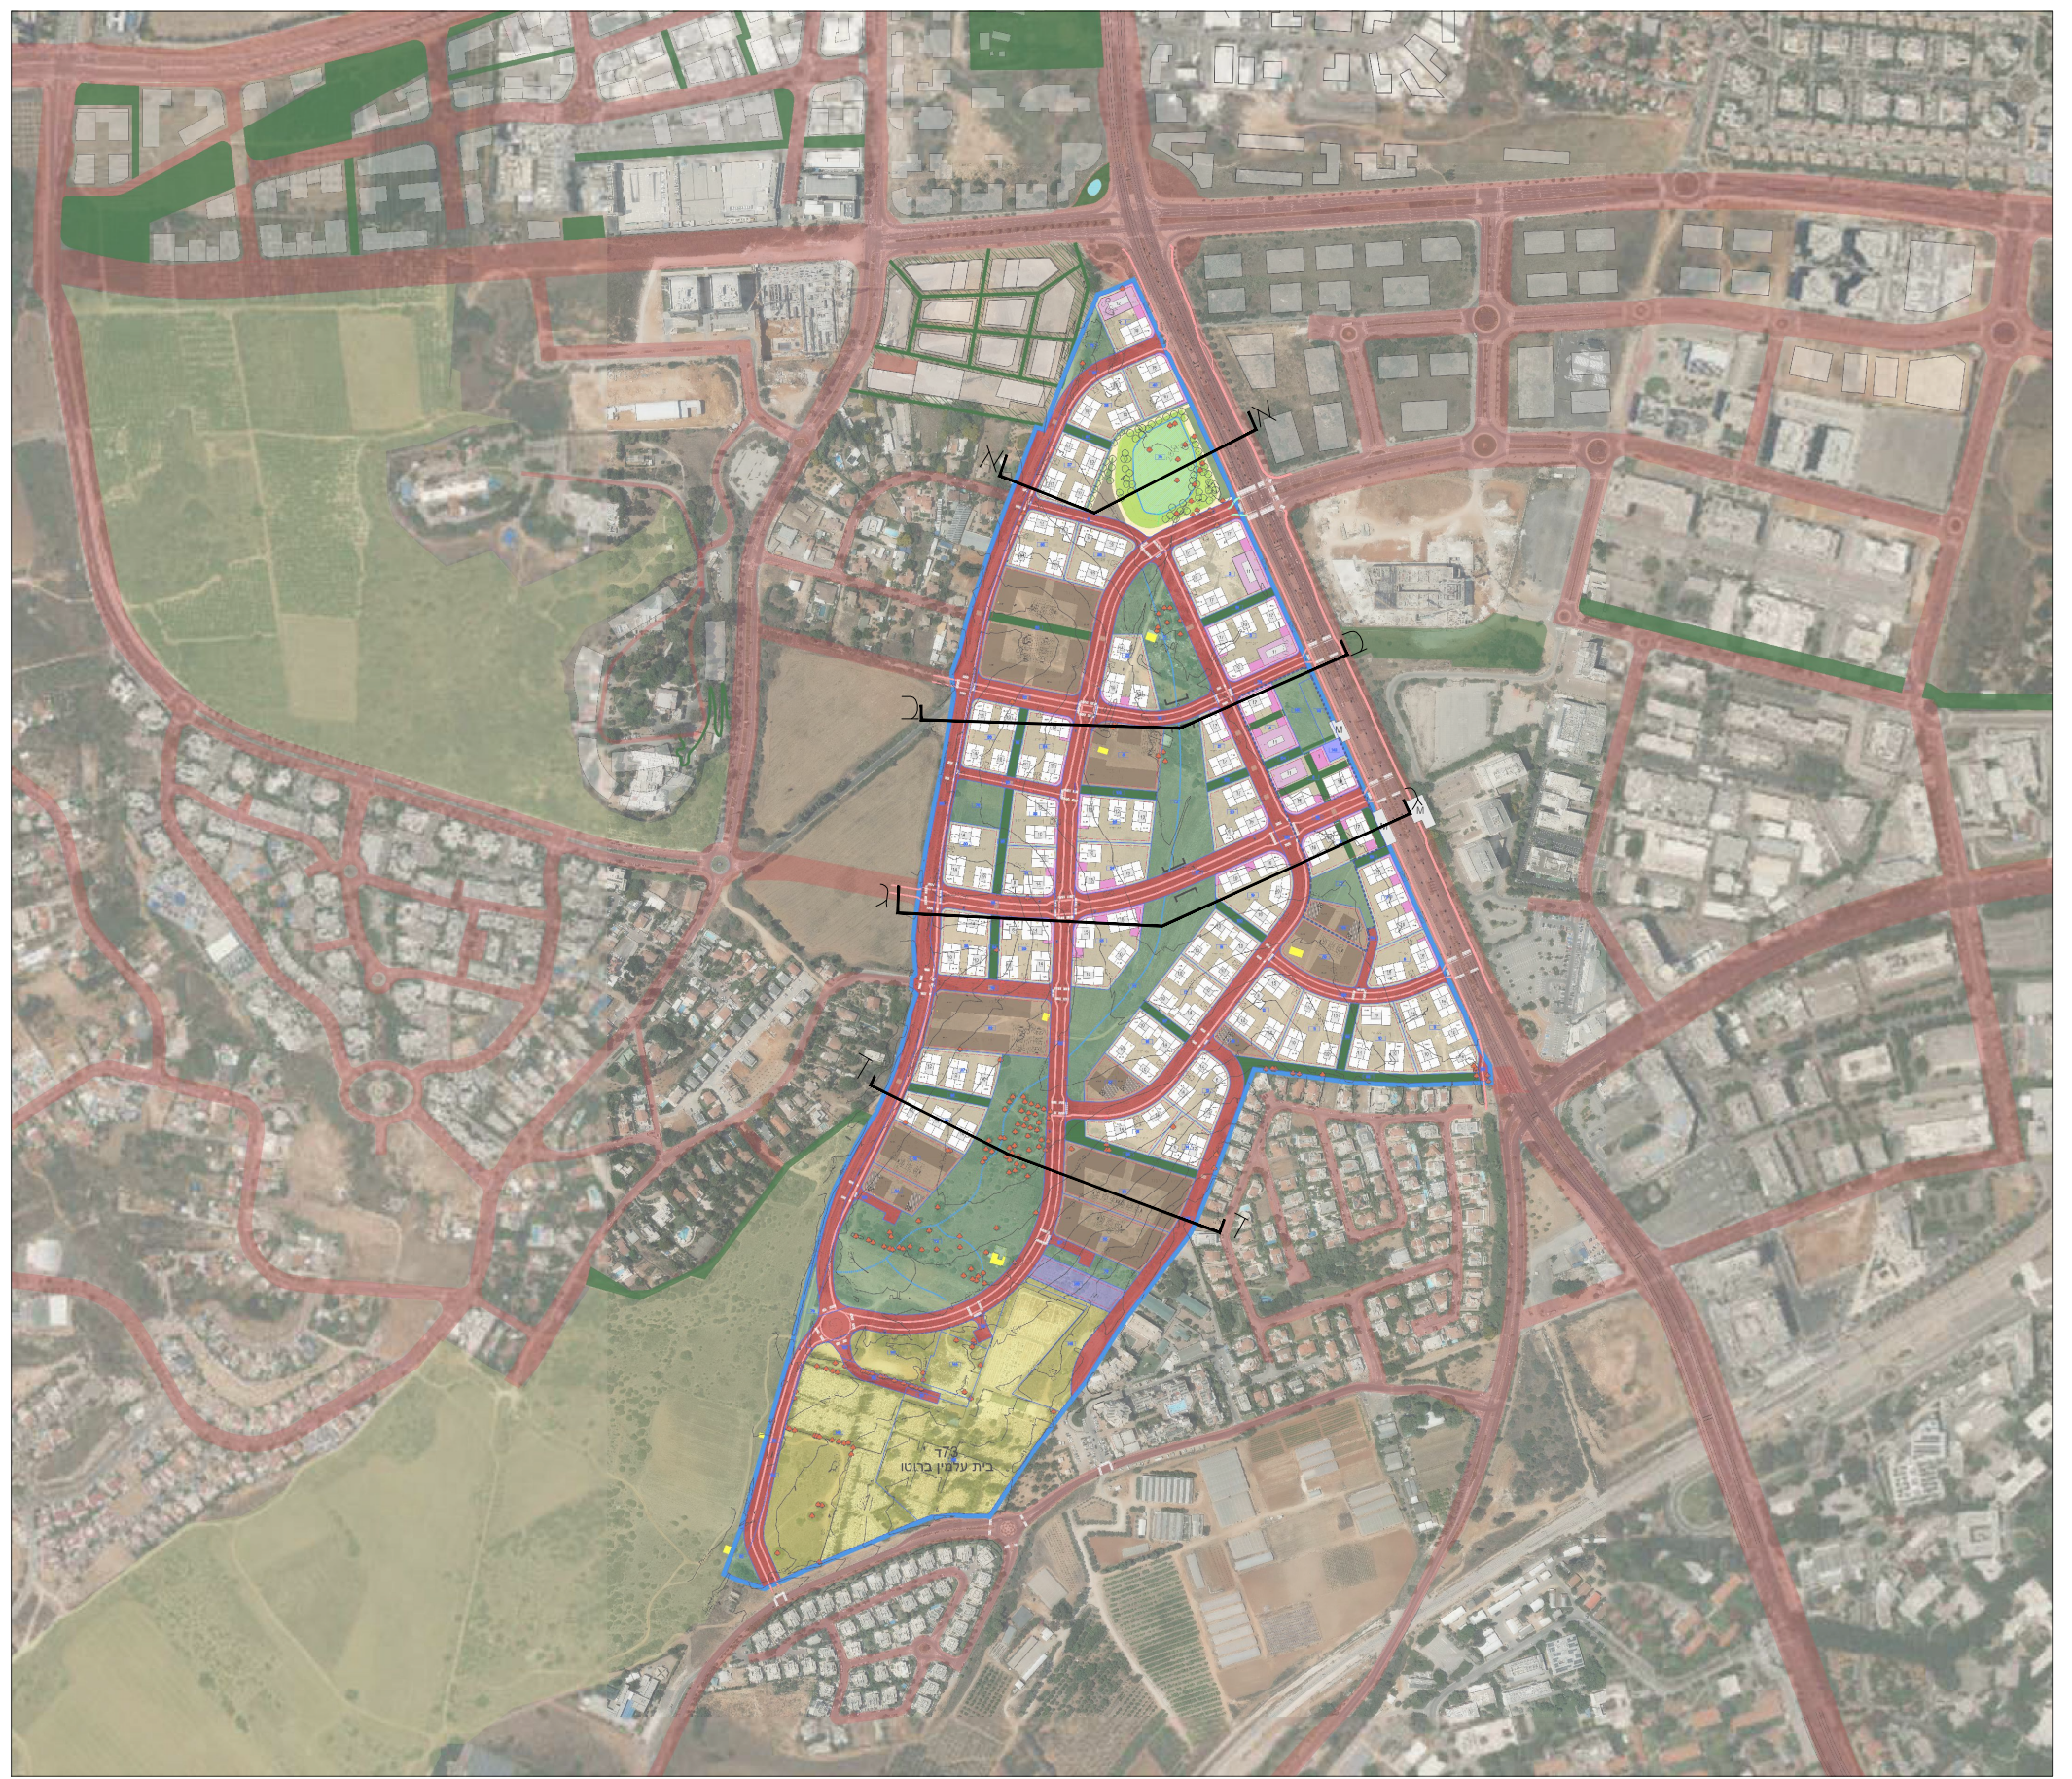

חתך ג-ג

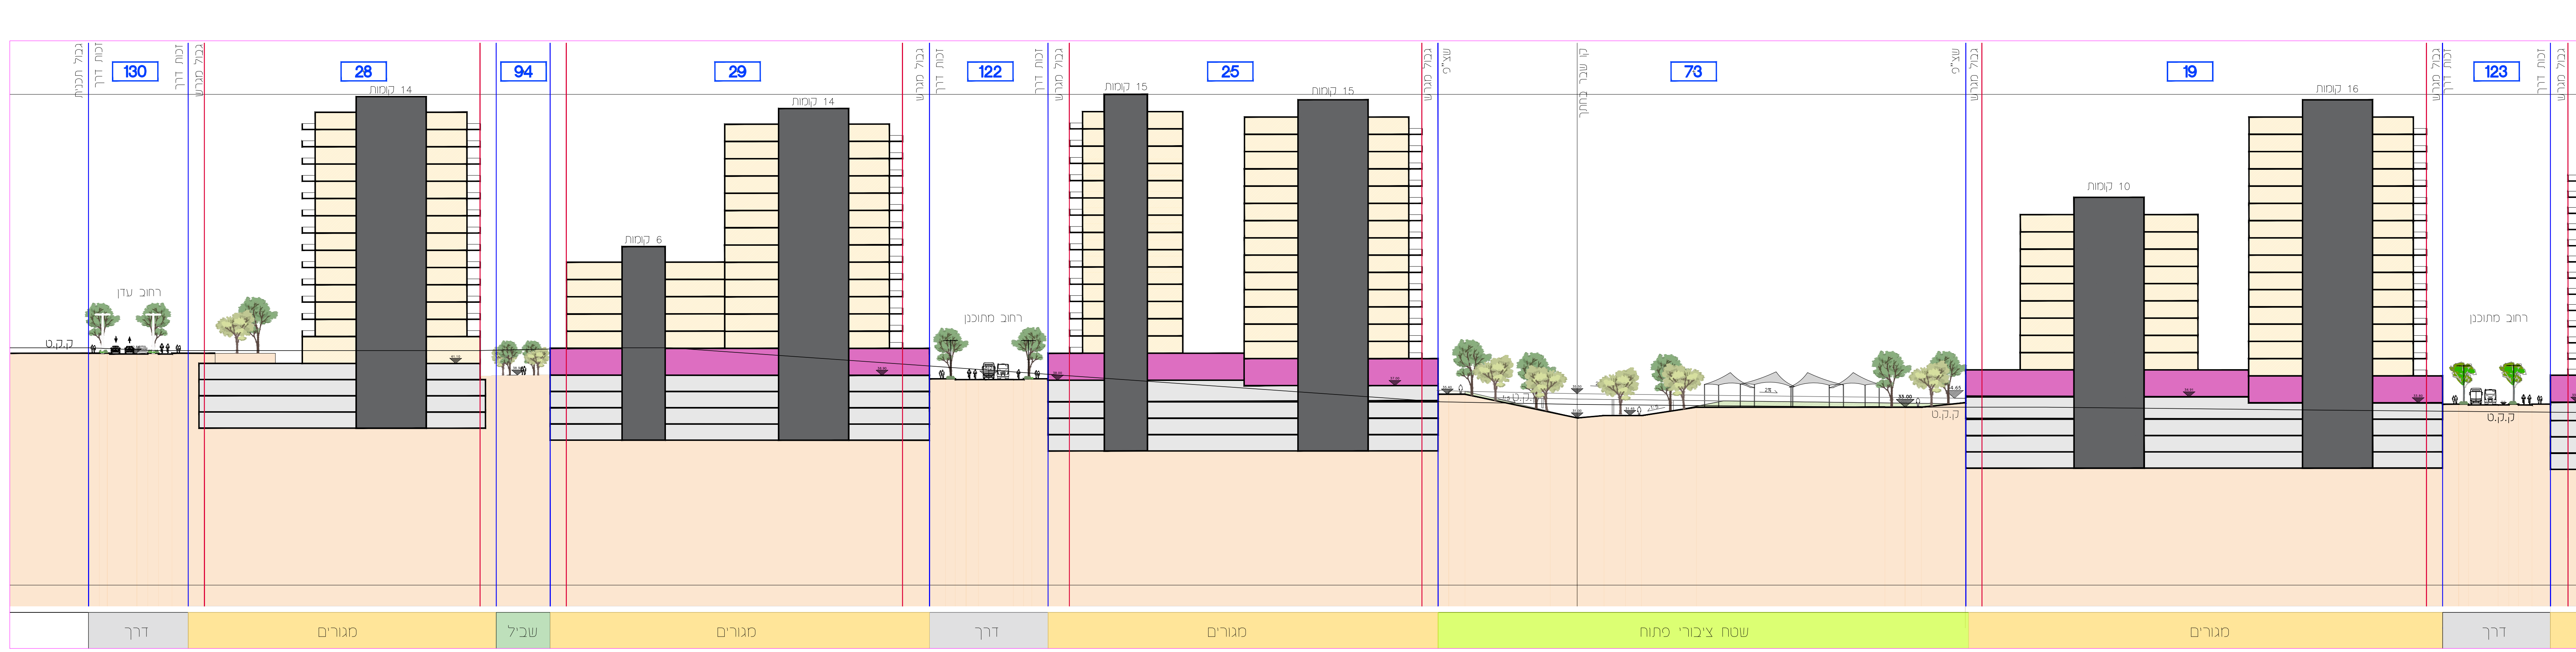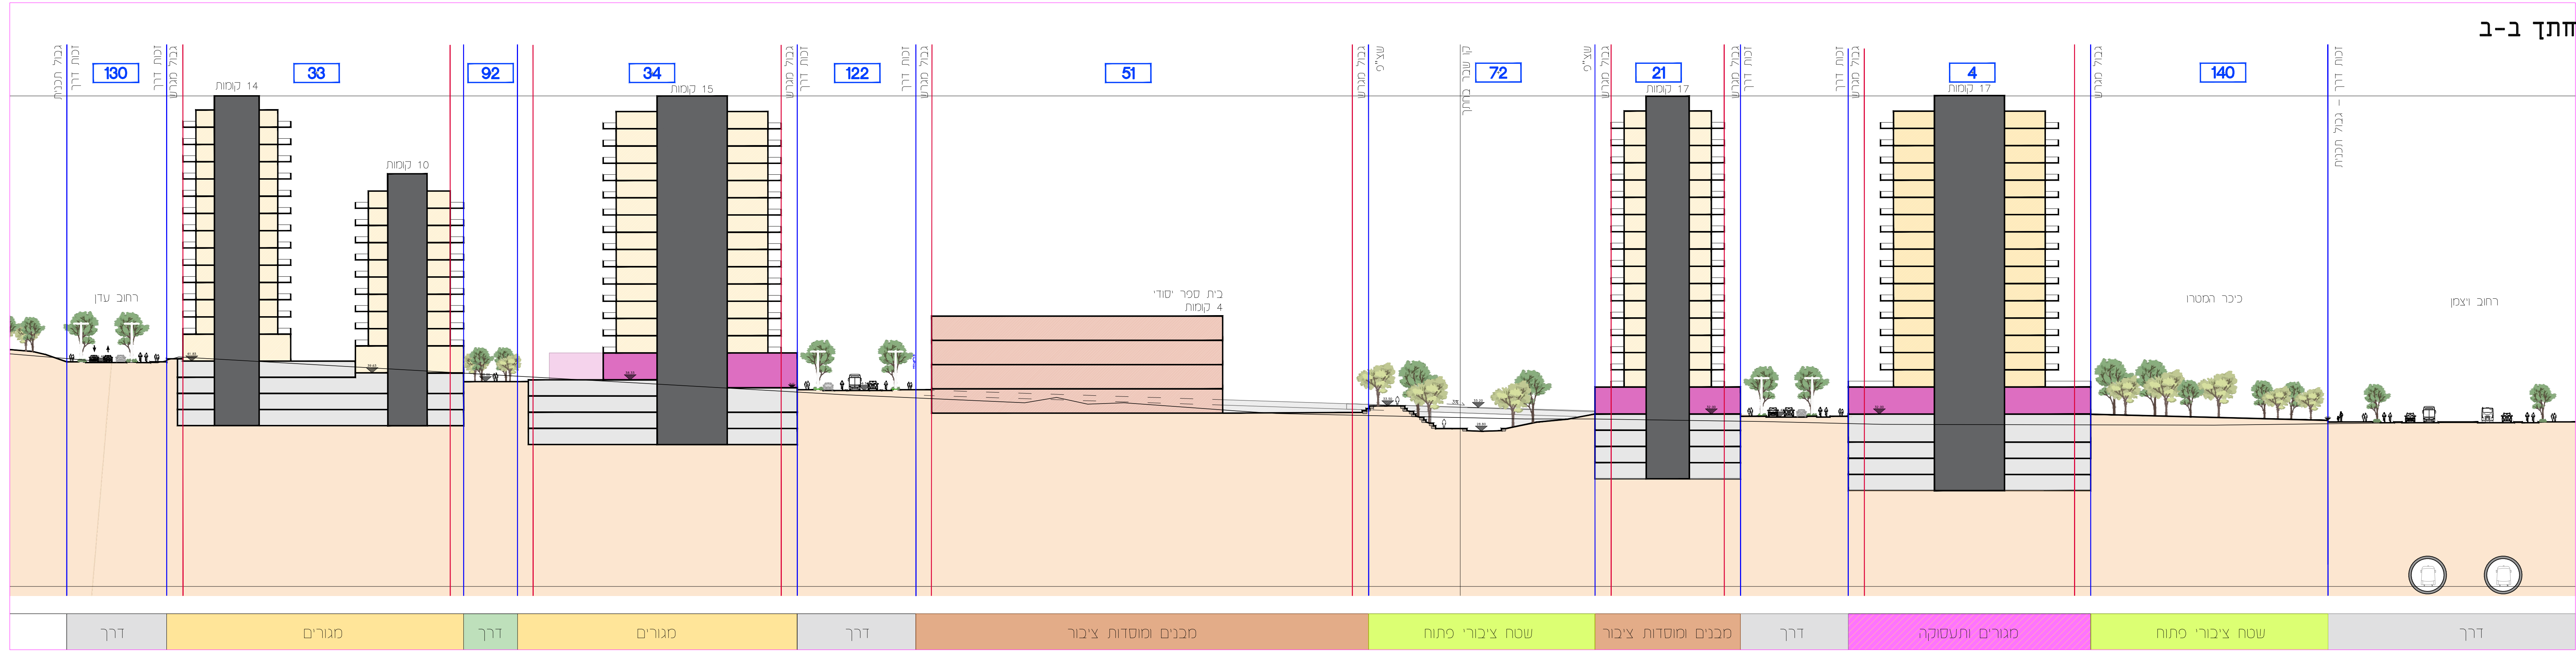

חתך א-א

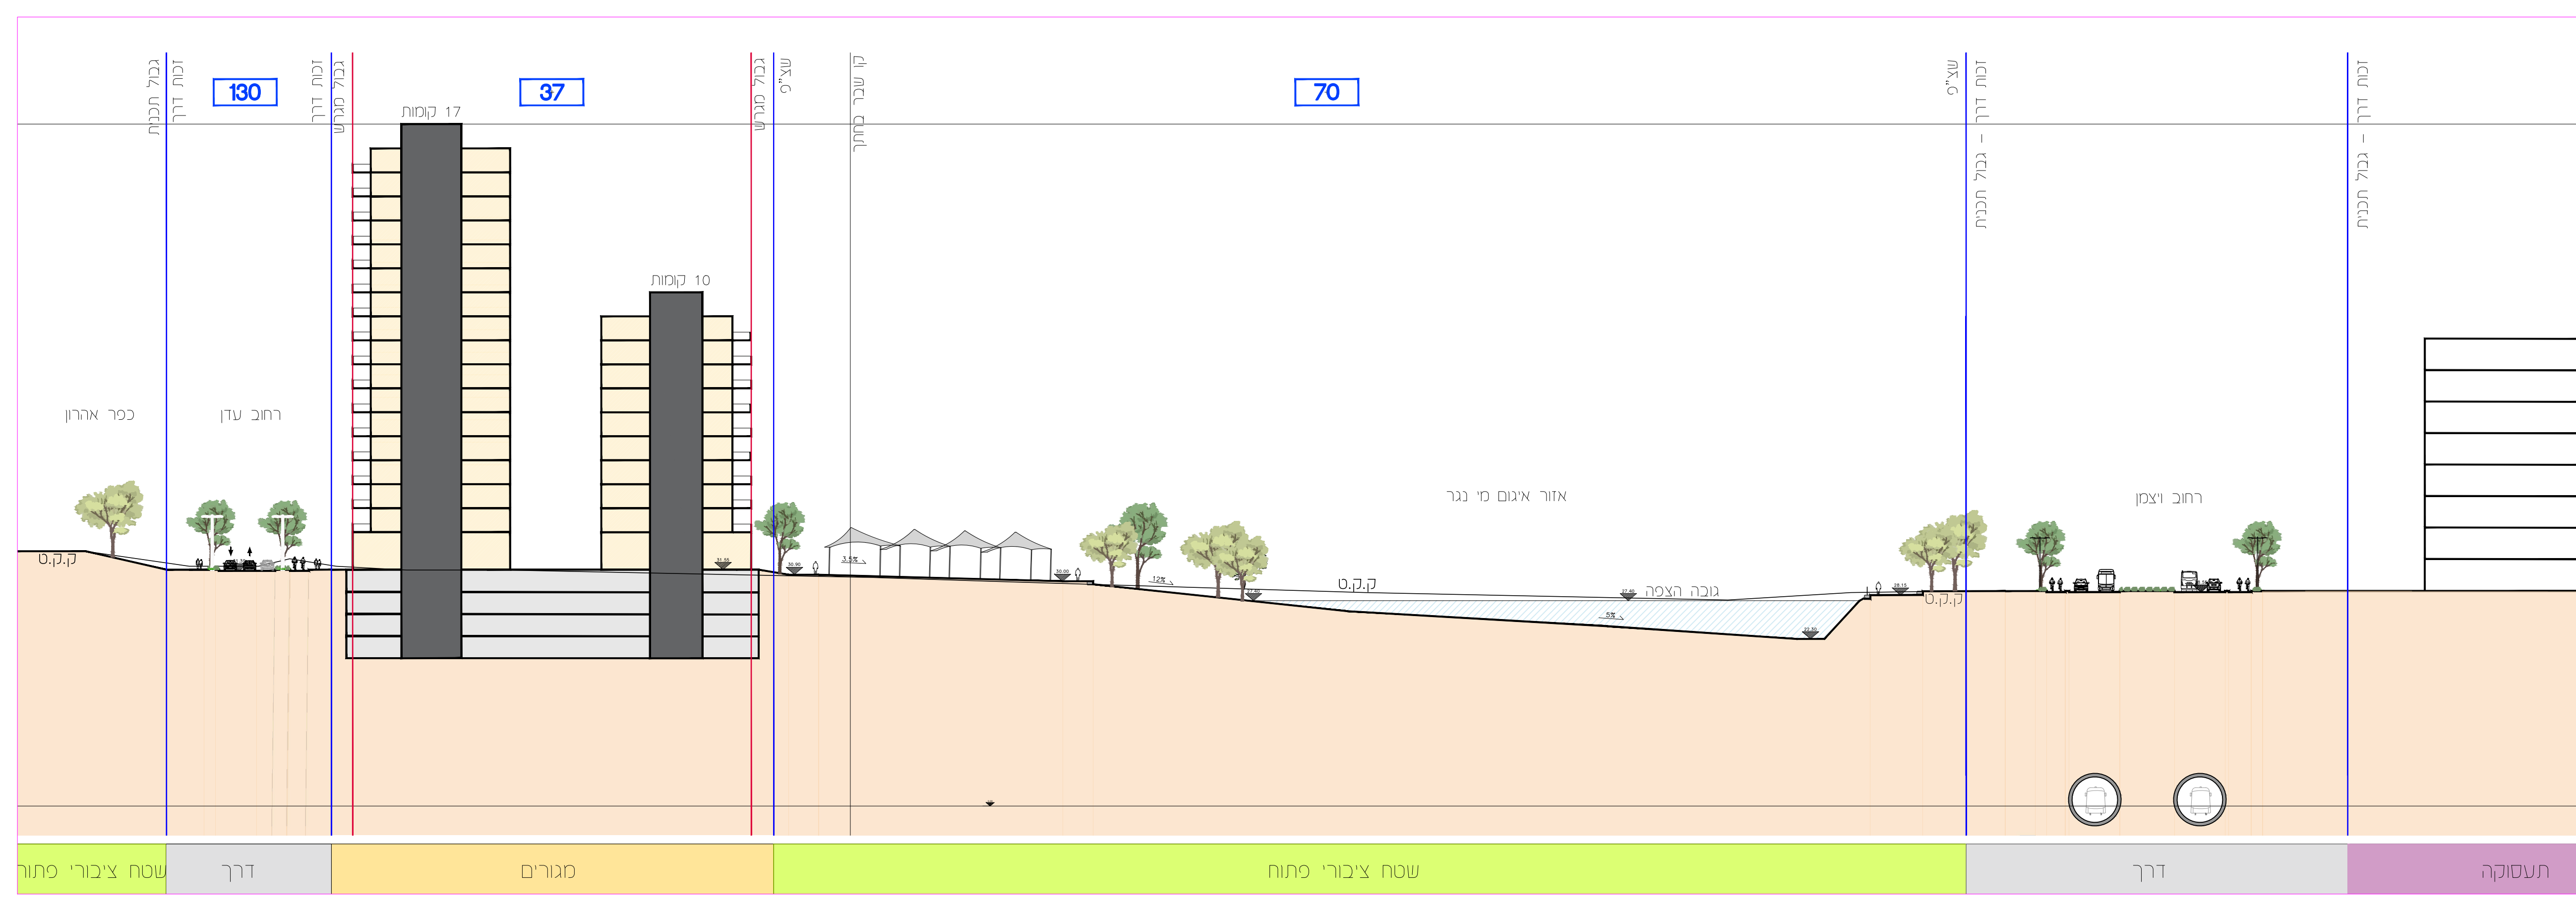

חתך ז-ז

