תכנית תמל/ 3010 01/03/2026 11:06:41 נספח דרכים נספח היררכית דרכים

נספח תנועה

תמ"ל 3010

מתחם המייסדים
תחנת המטרו פארק המדע

גליון 1 מתוך 1

תחולה	רקע
תיאור	נספח תנועה
תאריך עריכת הנספח	19/02/2026
קנ"מ	1:1,1250

תרשימים נוספים	קנ"מ

שמות רחתימות:

עורך הנספח	שם:
	תאגיד: מורן הנדסת דרכים

N

מקרא

- קו כחול
- רחוב מאסף
- רחוב אופציונלי לתחיצ
- רחוב מקומי (רמה 1)
- רחוב מקומי (רמה 2)
- רחוב מקומי חד סטרי
- מטרו - M1
- תחנת מטרו - M1

עדכון	תאור העדכון	תאריך
5		
4		
3		
2		
1		

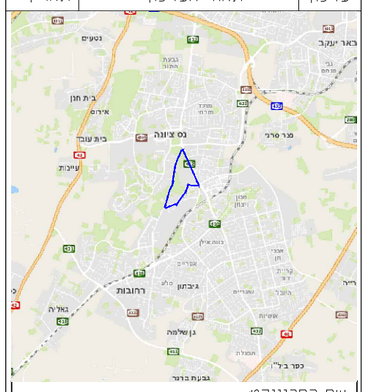

שם הפרוייקט:
נס ציונה, המייסדים

מס. תכנית:	M-HW-1172-001-11-01
שם תכנית:	נספח היררכית דרכים
מס מתן:	-----
קנ"מ:	1:1000
הוכן עבור:	דירה להשכיר

לעיון	למכרז	לאישור	לביצוע
■			

מורן הנדסת דרכים בע"מ
טלפון: 077-4020510// פקס 077-4020512
רמת החייל. תא. ת.ד 13312. מיקוד 6113201
office@mr-eng.co.il

תכנון:	אילה זליכה
נבדק ע"י:	מאיה צ'צ'שיליי
אישר:	שי מורן
תאריך:	19.02.2025
מס' גליון:	1
כמות גליונות:	1

מהנדס שי מורן מס' רשיון 107364 מורן הנדסת דרכים

שם קובץ במחשב:
M-HW-1172-001-11-XX

הערה: הקבלן אחראי על כל המידות.
על הקבלן להודיע מיד למתכנן על
כל סטיה במידות.
אין למדוד בק.מ. על התוכנית.

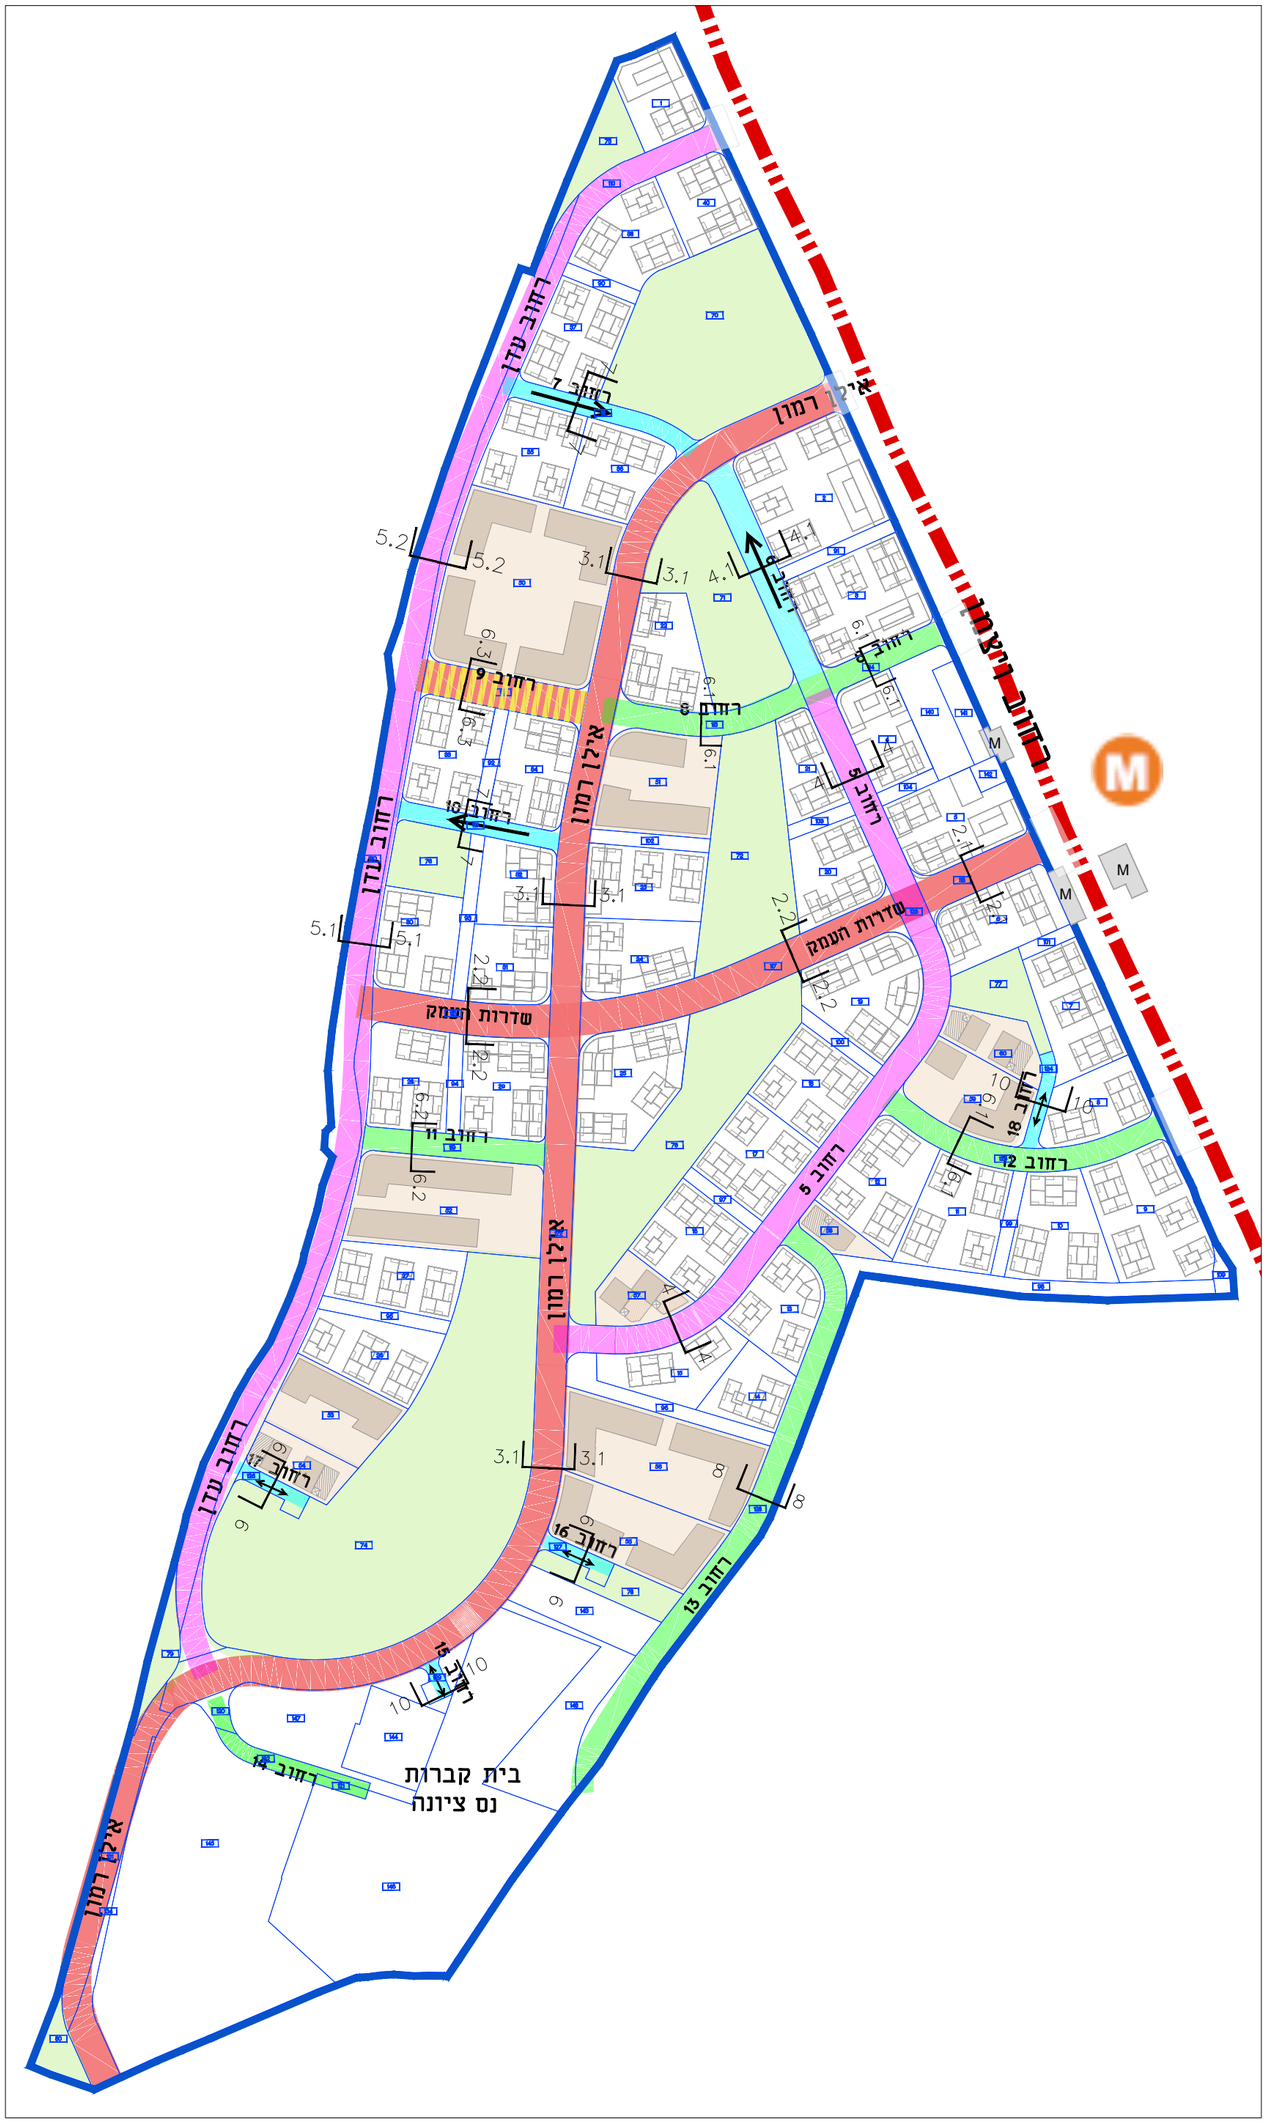

רחוב מאסף

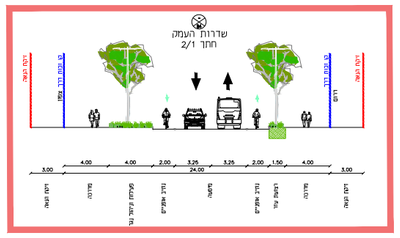

רחוב מאסף

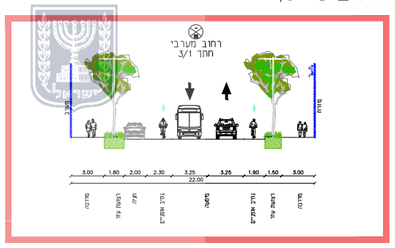

רחוב מקומי (רמה 1)

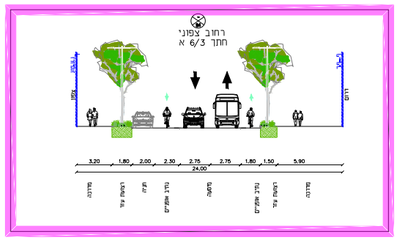

רחוב מקומי (רמה 1)

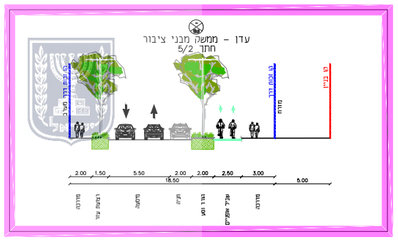

רחוב מקומי (רמה 2)

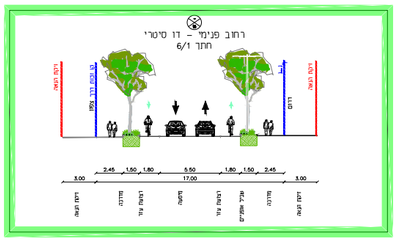

רחוב מקומי (רמה 2)

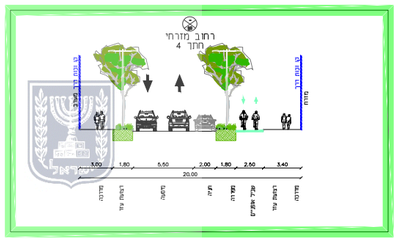

רחוב מקומי (רמה 2)

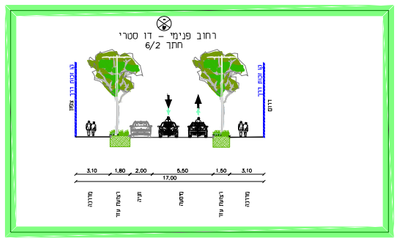

רחוב מקומי (רמה 2)

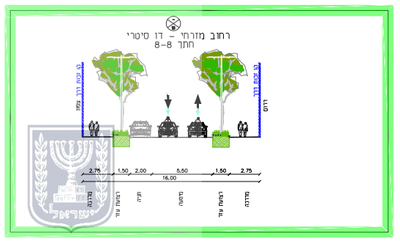

רחוב מקומי חד סטרי

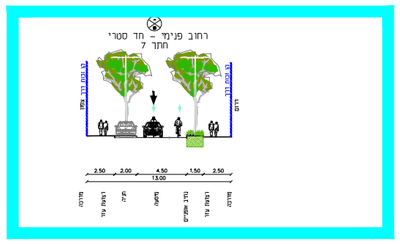

רחוב מקומי חד סטרי

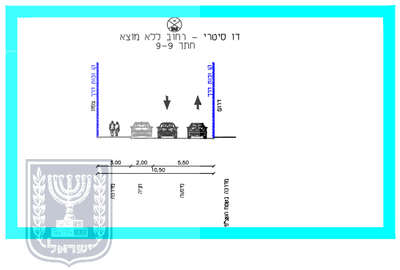
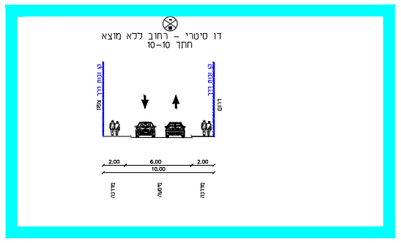
רחוב מקומי חד סטרי