נספח תנועה

תמ"ל 3010

מתחם המייסדים
תחנת המטרו פארק המדע

גליון 1 מתוך 1

תחולה	רקע
תיאור	נספח תנועה
תאריך עריכת הנספח	24/02/2026
קנ"מ	1:1,1250
תרשימים נוספים	קנ"מ
שמות רחתימות:	
עורך הנספח	שם
	תאריך

מקרא

- קו כחול
- שביל אופניים
- צומת מרומזר
- חניות
- העלאה והורדה
- תחנת אוטובוס
- תחנת אוטובוס מתוכננת (505)
- רמפה
- רחבות כיבוי
- נקודות לטיפול

עדכון	תאור העדכון	תאריך
5		
4	עדכון גאומטריה	26.06.25
3	עדכון גאומטריה	26.05.25
2	עדכון רשת דרכים	30.03.25
1	עדכון גיאומטריה רחי ואדי עדכון רחי עדן	25.02.25

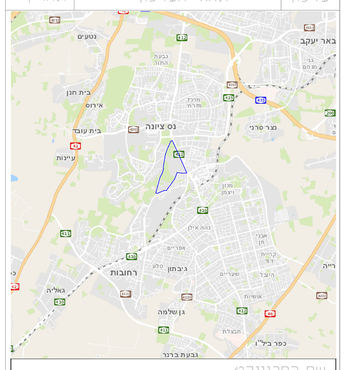

שם הפרוייקט:	נס ציונה, המייסדים
מס. תכנית:	M-HW-1172-001-13-01
שם תכנית:	נספח תנועה
מס מתו:	-----
קנ"מ:	1:1000
הוכן עבור:	דירה להשכיר

לעיון	למכרז	לאישור	לביצוע
■			

מורן הנדסת דרכים בע"מ
טלפון: 077-4020510 פקס \077-4020512
רמת החייל, ת"א, ת.ד 13312, מיקוד 6113201
office@mr-eng.co.il

תכנון:	אילה זליכה
נבדק ע"י:	מאיה צצישוילי
אישור:	שי מורן
תאריך:	24.02.2026
מס' גליון:	כמות גליונות: 1 / 1
שם קובץ במחשב:	M-HW-1172-001-13-XX

מהנדס עיר מורן
מס' רשיון 107354
מורן הנדסת דרכים

הערה הקבלן אחראי על כל המידות.
על הקבלן להודיע מיד למתכנן על כל סטיה במידות.
אין למדוד בק.מ. על התוכנית.

תוכנית תנועה

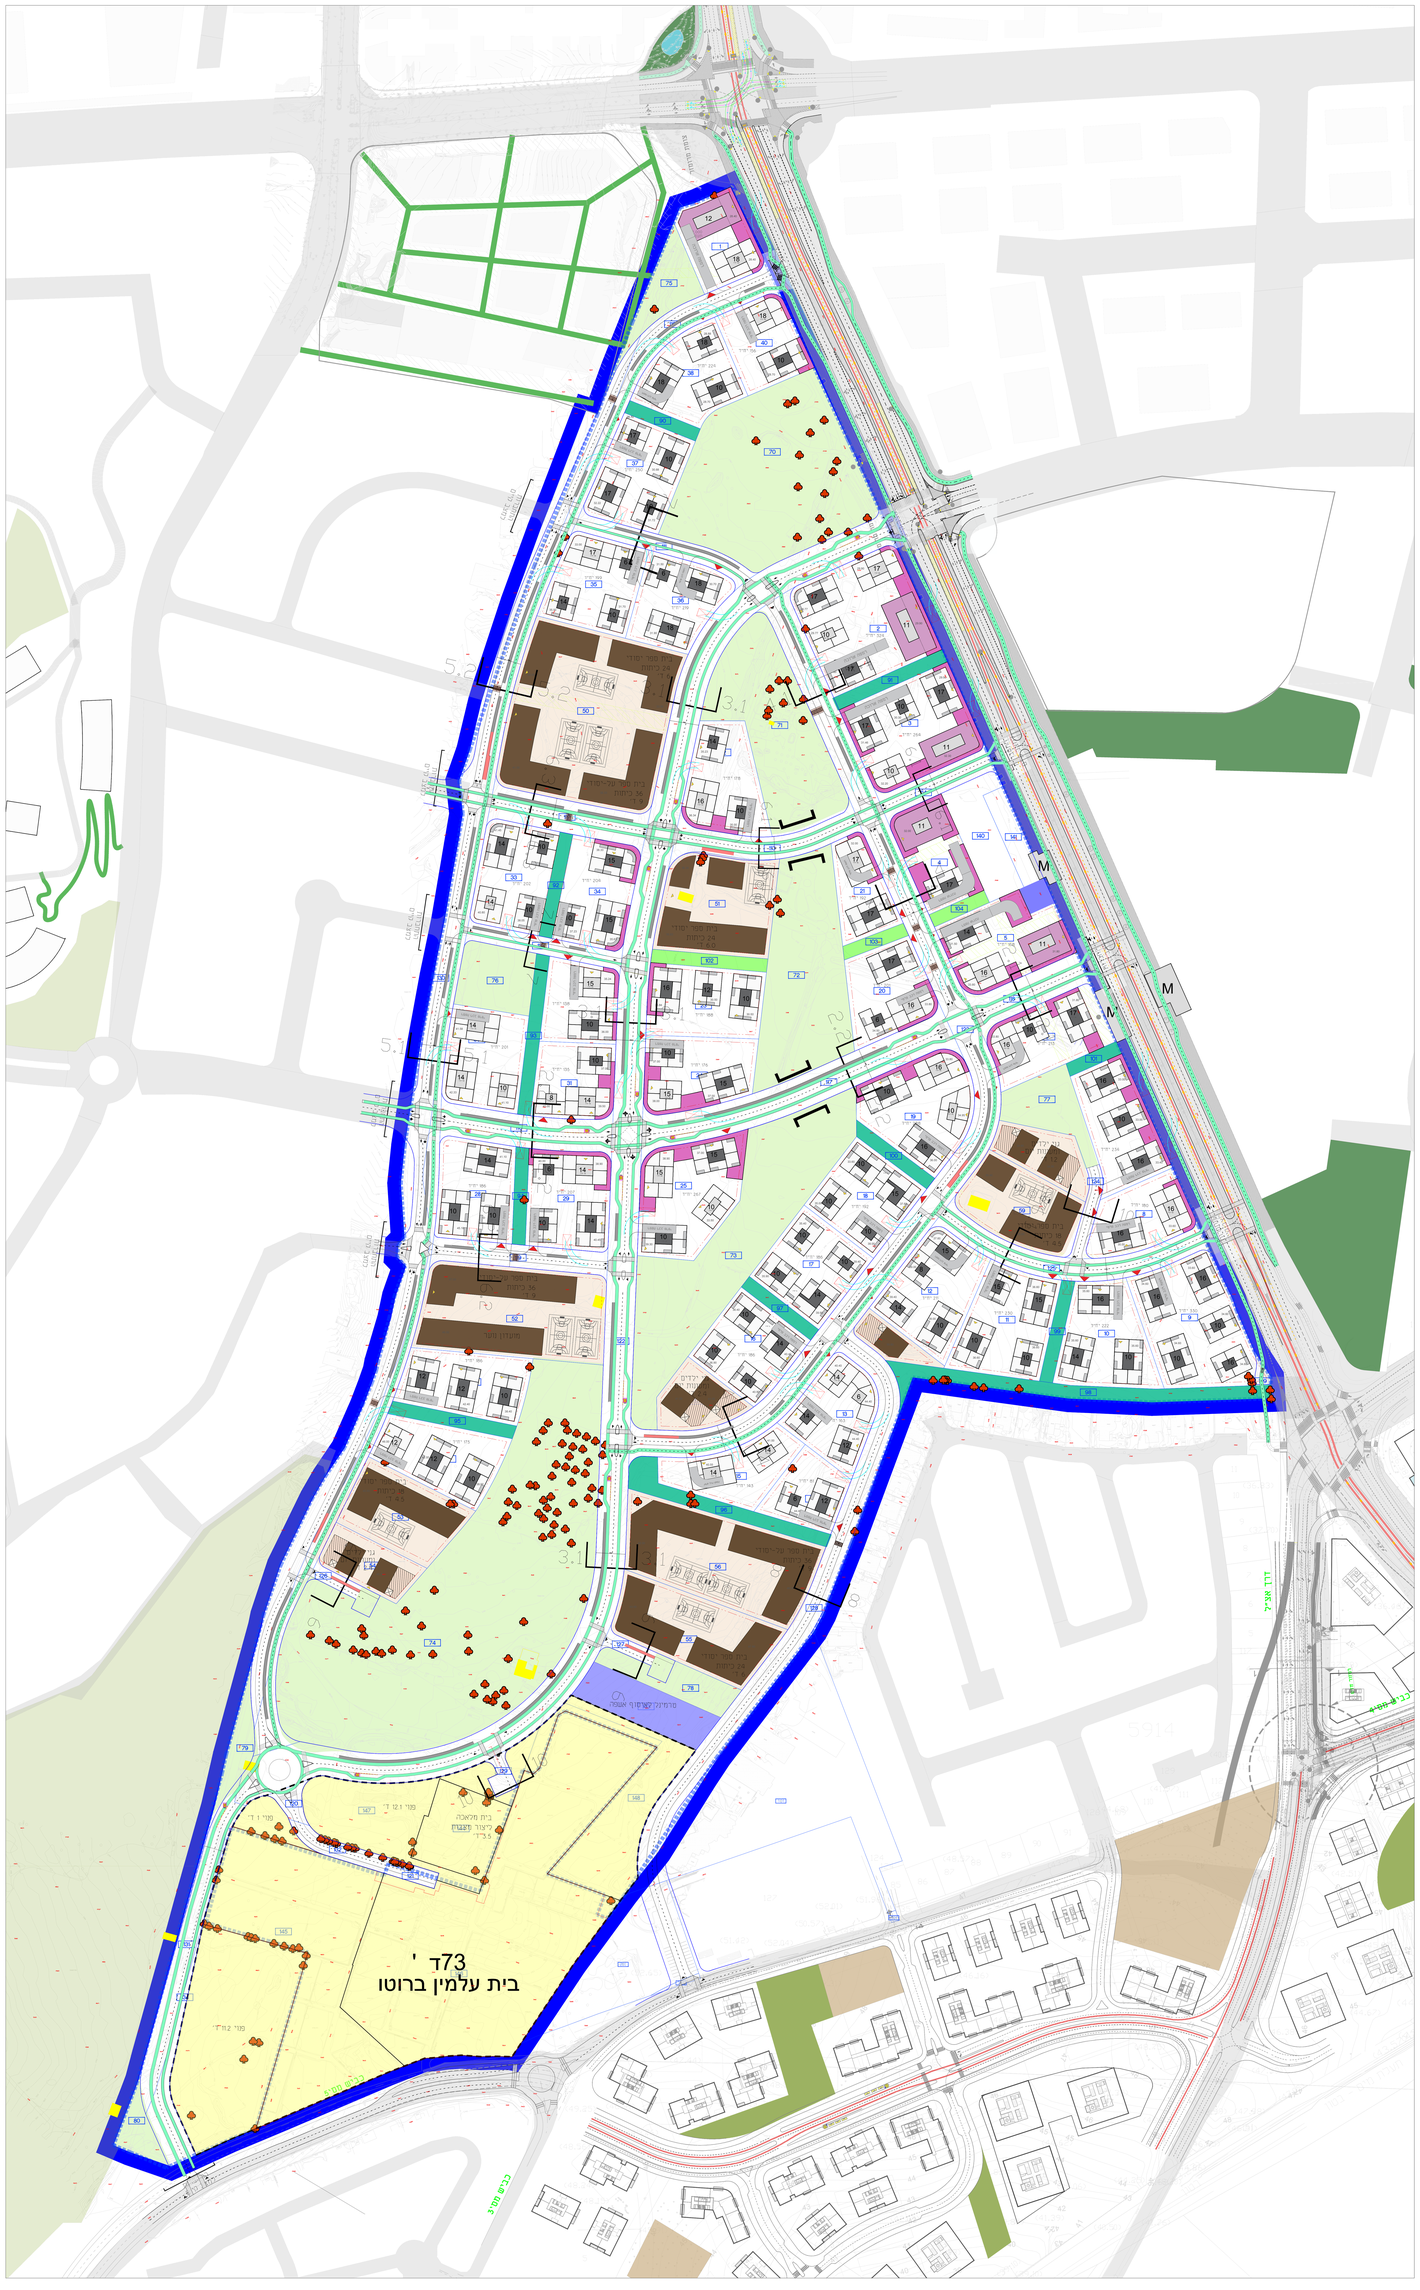
73ד '
בית עלמין ברוטו
M
M
M
רח' יצחק שדה
רח' אבא אחימאיר
רח' אלי כהן
רח' אבא הלל סילבר
רח' יגאל אלון
רח' אלי כהן
רח' אבא אחימאיר
רח' אבא הלל סילבר
רח' יגאל אלון
רח' יצחק שדה