




# נספח עצים בוגרים

נספח לתכנית מס' תמ"ל 3010

## מתחם המייסדים - נס ציונה


גליון 2 מתוך 5

תחולה	
תיאור	
תאריך עריכת הנספח	26/02/2026
קנ"מ	1:500
שמות וחתימות:	
עורך הנספח	שם: זון אילני חתימה: [חתימה]
עורך התכנית	שם: [חתימה] תאריך: [חתימה]
מודד	שם: [חתימה] תאריך: [חתימה]

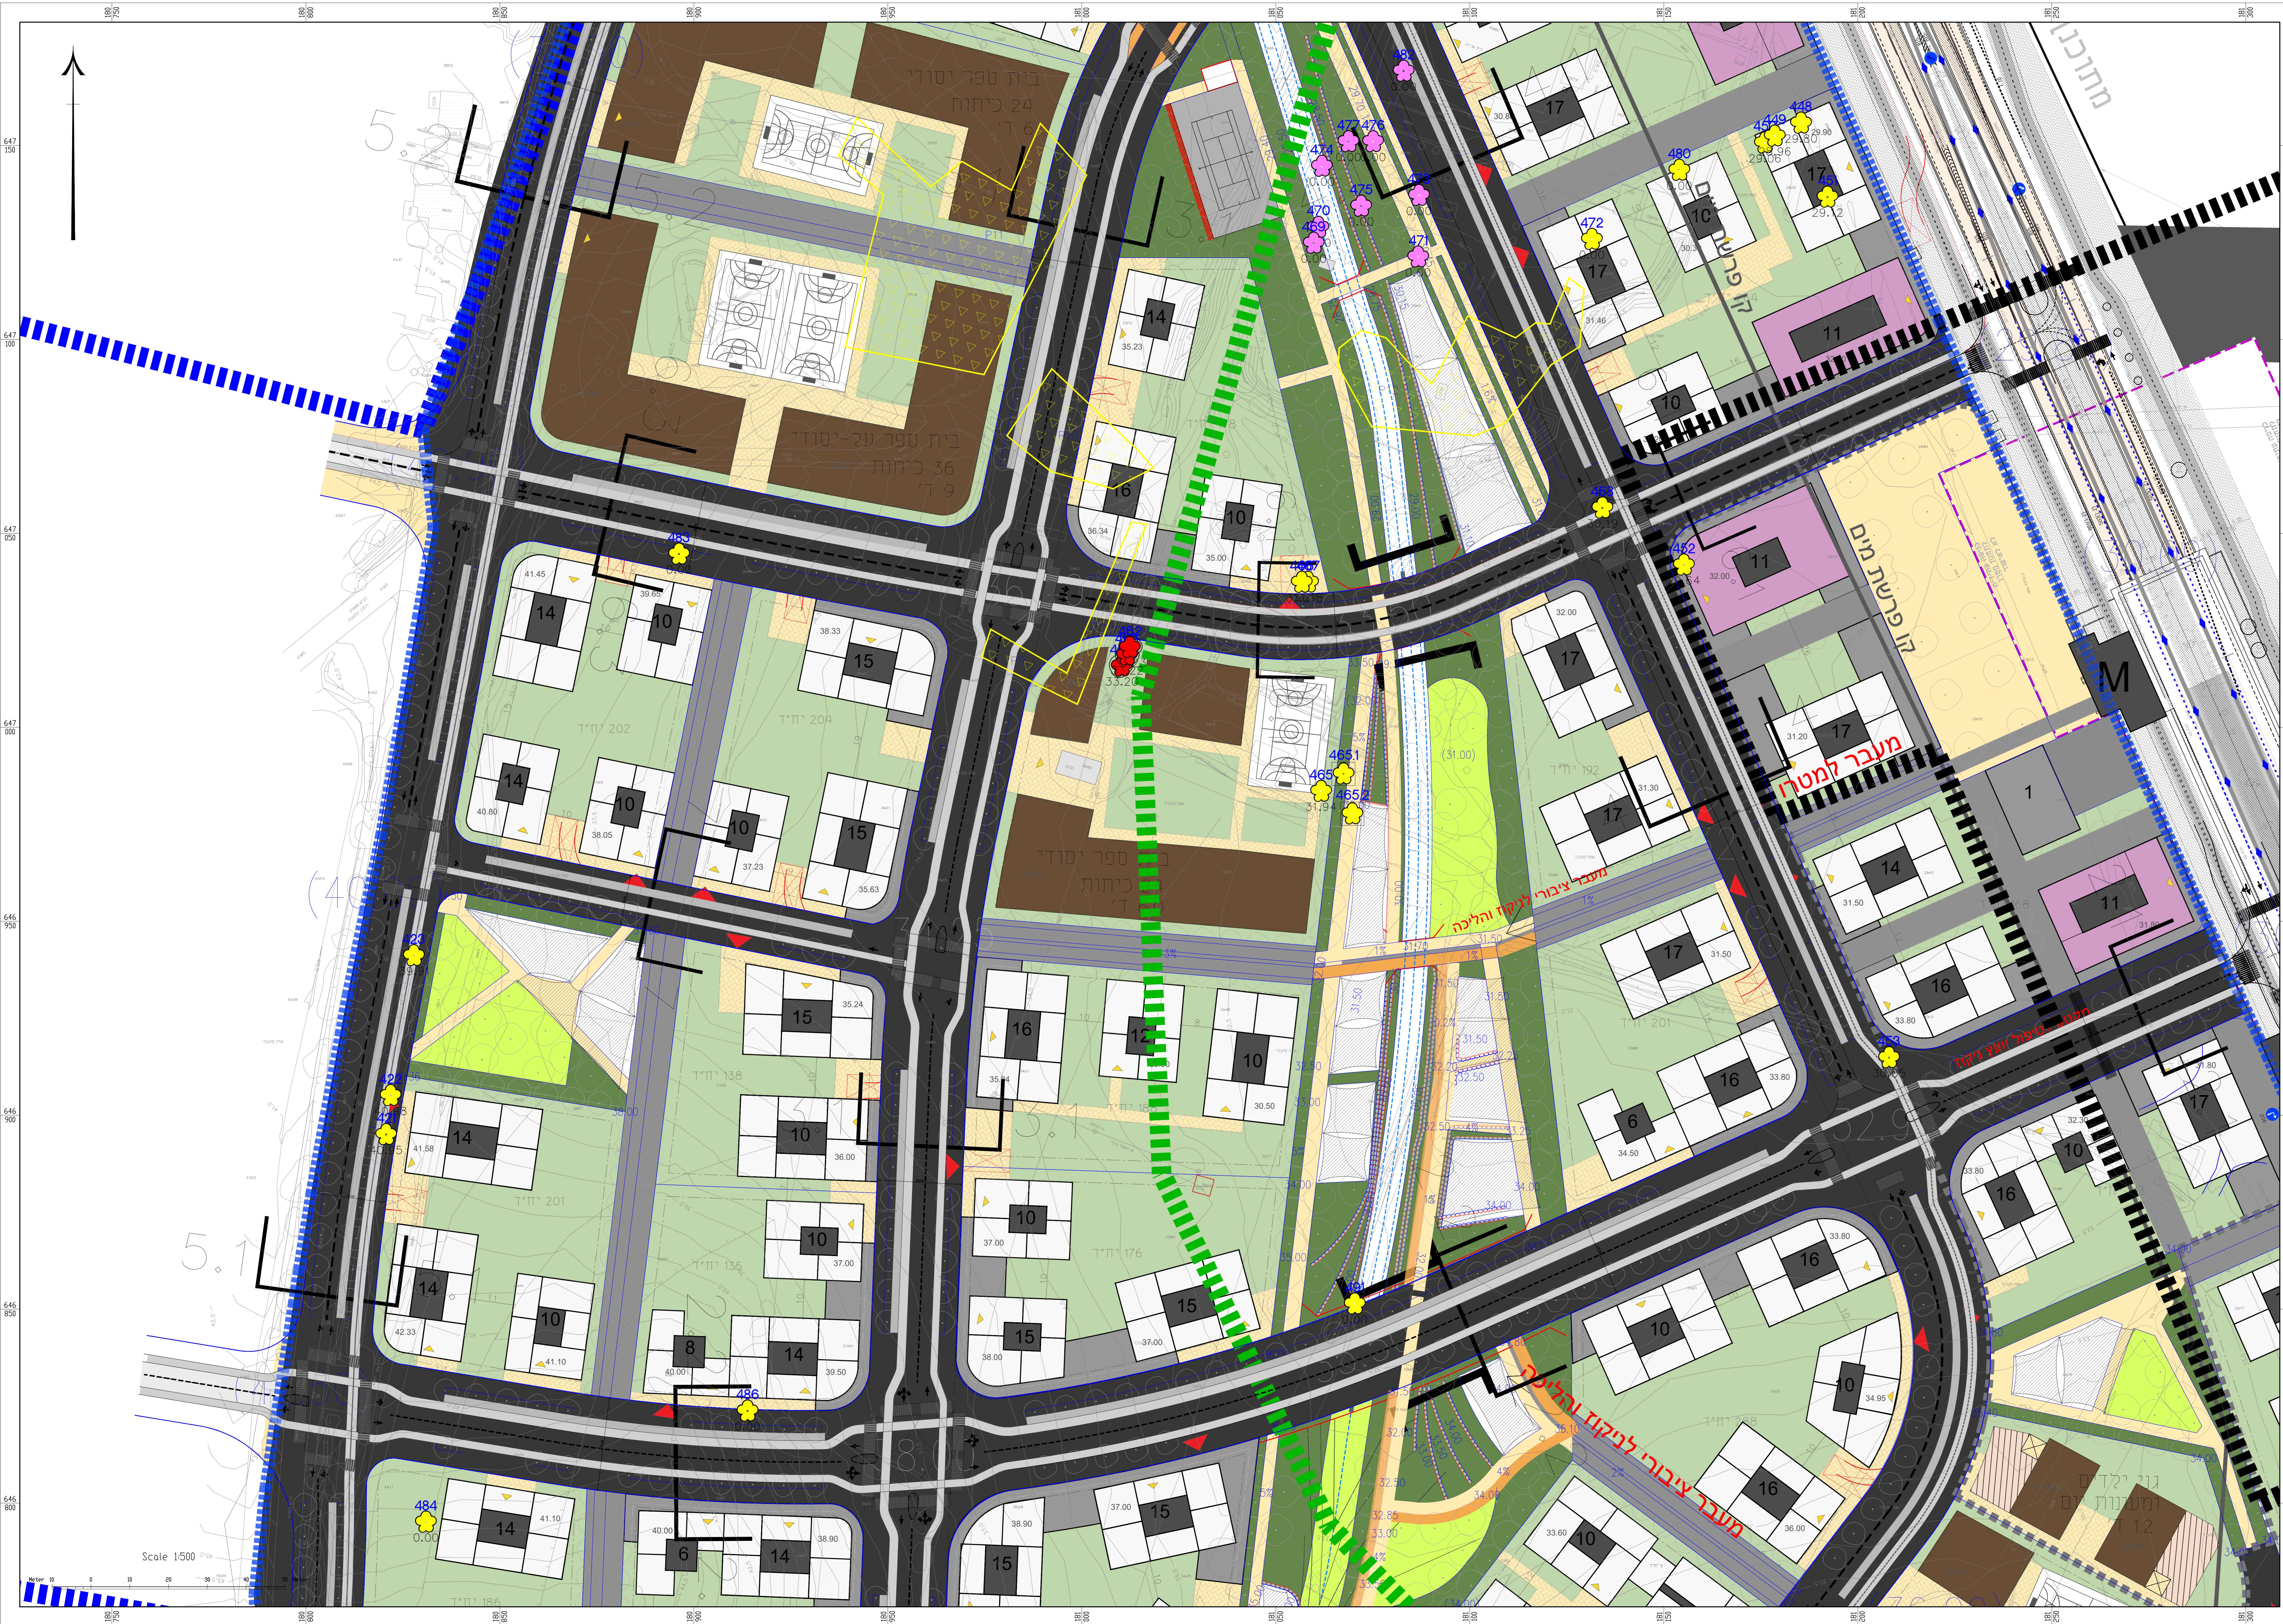

**מקרא**

- גבול תכנית
- עץ לשימור
- עץ להעתקה
- עץ לכריחה
- עץ מניין פושט לא נדרש לסקר
- עץ לא נספר
- עץ לשימור שלא סומן ע"י המודד
- עץ להעתקה שלא סומן ע"י המודד
- עץ לכריחה שלא סומן ע"י המודד
- עץ לא בוגר
- עץ לא קיים
- הבוצת עצים לשימור
- הבוצת עצים להעתקה
- הבוצת עצים לכריחה
- הבוצת עצים מניין פושט לא נדרשים לסקר

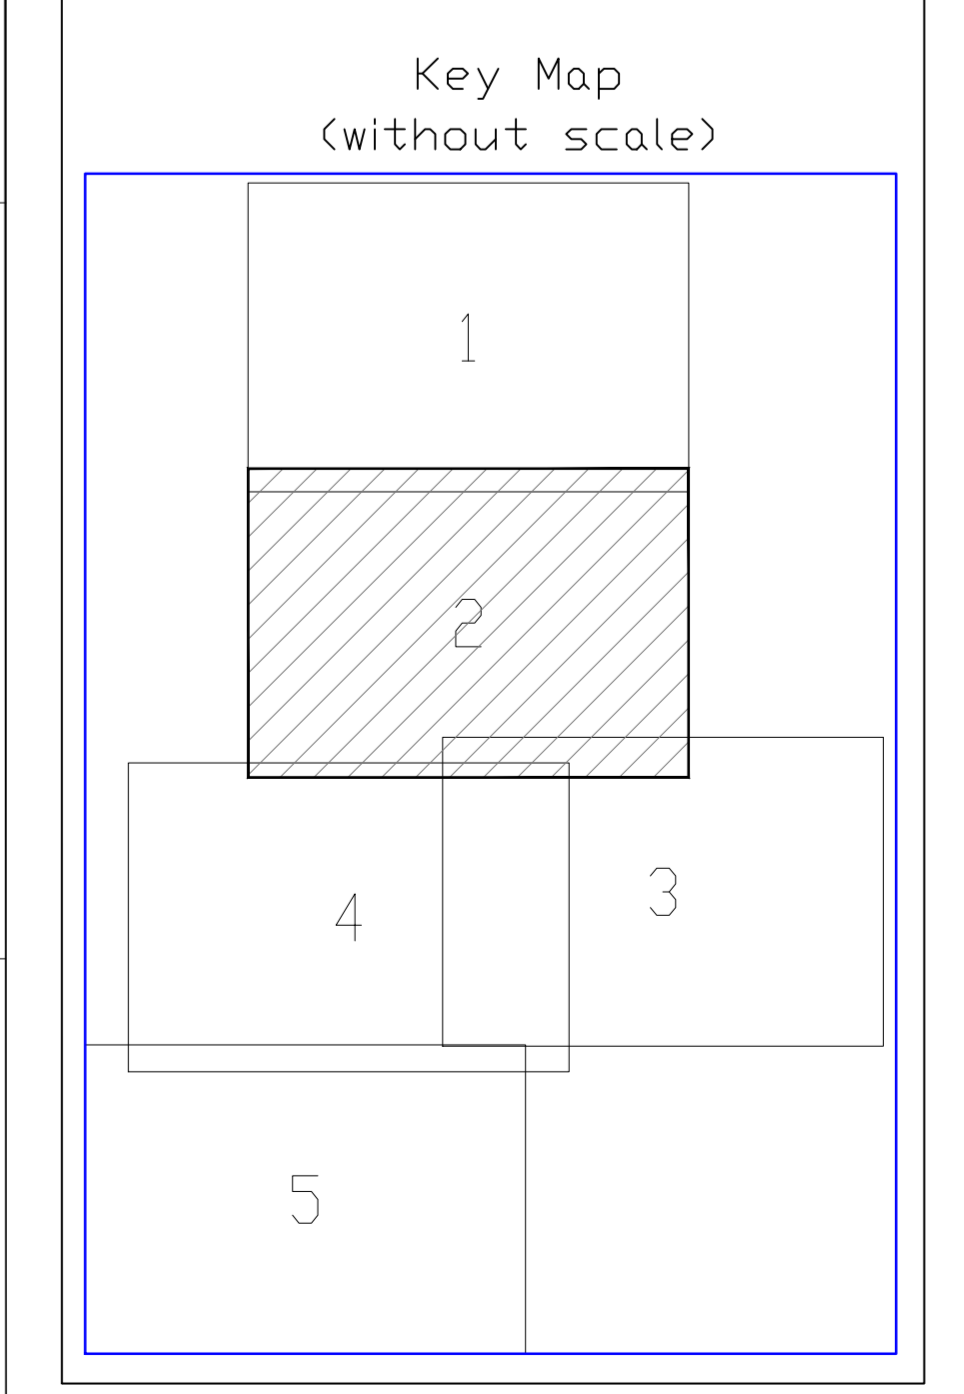

מס.	תאריך	ערכנו
כביעות	כמכרז	כאישור
●	○	○

**דירה להשכיר**

שם פרויקט: **מתחם המייסדים נס ציונה**

שם הגליון: **תשריט נספח עצים בוגרים סקר ערכיות**

מס' פרויקט	50443
תאריך	26/02/2026
קנ"מ	1:500
שם קובץ	50443tree1.2

המבצע אחראי לכדידת התכנית והתאמתו במסגרת - על המבצע לבדוק את כל המידות והמדידות למתכנן, לפני הריצתו על כניסות או אי התאמתן. אין לנבוע מידות על ידי מדידה על גבי השרטום. אין לעשות כל שימוש בתכנית זו, או ברשימות האדומים בה, ללא אישור בכתב מהמתכנן.

**מידות ומעשי נוף**

אילנה סל 6, בנייה סל  
ת.ד. 1 כסר תכור 15241  
טלפון: 04-6022604  
פקס: 04-6022603  
דוא"ר: office@midot.co.il



# נספח עצים בוגרים

נספח לתכנית מס' תמ"ל 3010

## מתחם המייסדים - נס ציונה

גליון 4 מתוך 5

תחולה	
תיאור	
תאריך עריכת הנספח	26/02/2026
קנ"מ	1:500
שמות וחתימות:	
עורך הנספח	שם: חן אילני תאגיד: מידות ומעשי נוף בע"מ
עורך התכנית	שם: תאגיד:
מודד	שם: תאגיד:



**מקורא**

- גבול תכנית
- עץ לשימור
- עץ להעתקה
- עץ לכריחה
- עץ מניין פולש לא נדרש נסטר
- עץ לא נסטר
- עץ לשימור שלא סומן ע"י המודד
- עץ להעתקה שלא סומן ע"י המודד
- עץ לכריחה שלא סומן ע"י המודד
- עץ לא בוגר
- עץ לא קיים
- הבוצח עצים לשימור
- הבוצח עצים להעתקה
- הבוצח עצים לכריחה
- הבוצח עצים מניין פולש לא נדרשים נסטר

Key Map (without scale)

מס.	תאריך	עדכון
●	○	○

**דירה להשכיר**


מס פרויקט: 50443  
תאריך: 26/02/2026  
מס תשריט נספח עצים בוגרים: 50443tree1.2  
סקר ערכיות

מס' פרויקט: 50443  
תאריך: 26/02/2026  
קנ"מ: 1:500  
שם קובץ: 50443tree1.2

מס' פרויקט: 50443  
תאריך: 26/02/2026  
קנ"מ: 1:500  
שם קובץ: 50443tree1.2

**מידות ומעשי נוף**

אילתו סל 6. בניה סל 1222.0  
1222.0  
1524.1  
04-6022604  
04-6022603  
office@midot.co.il

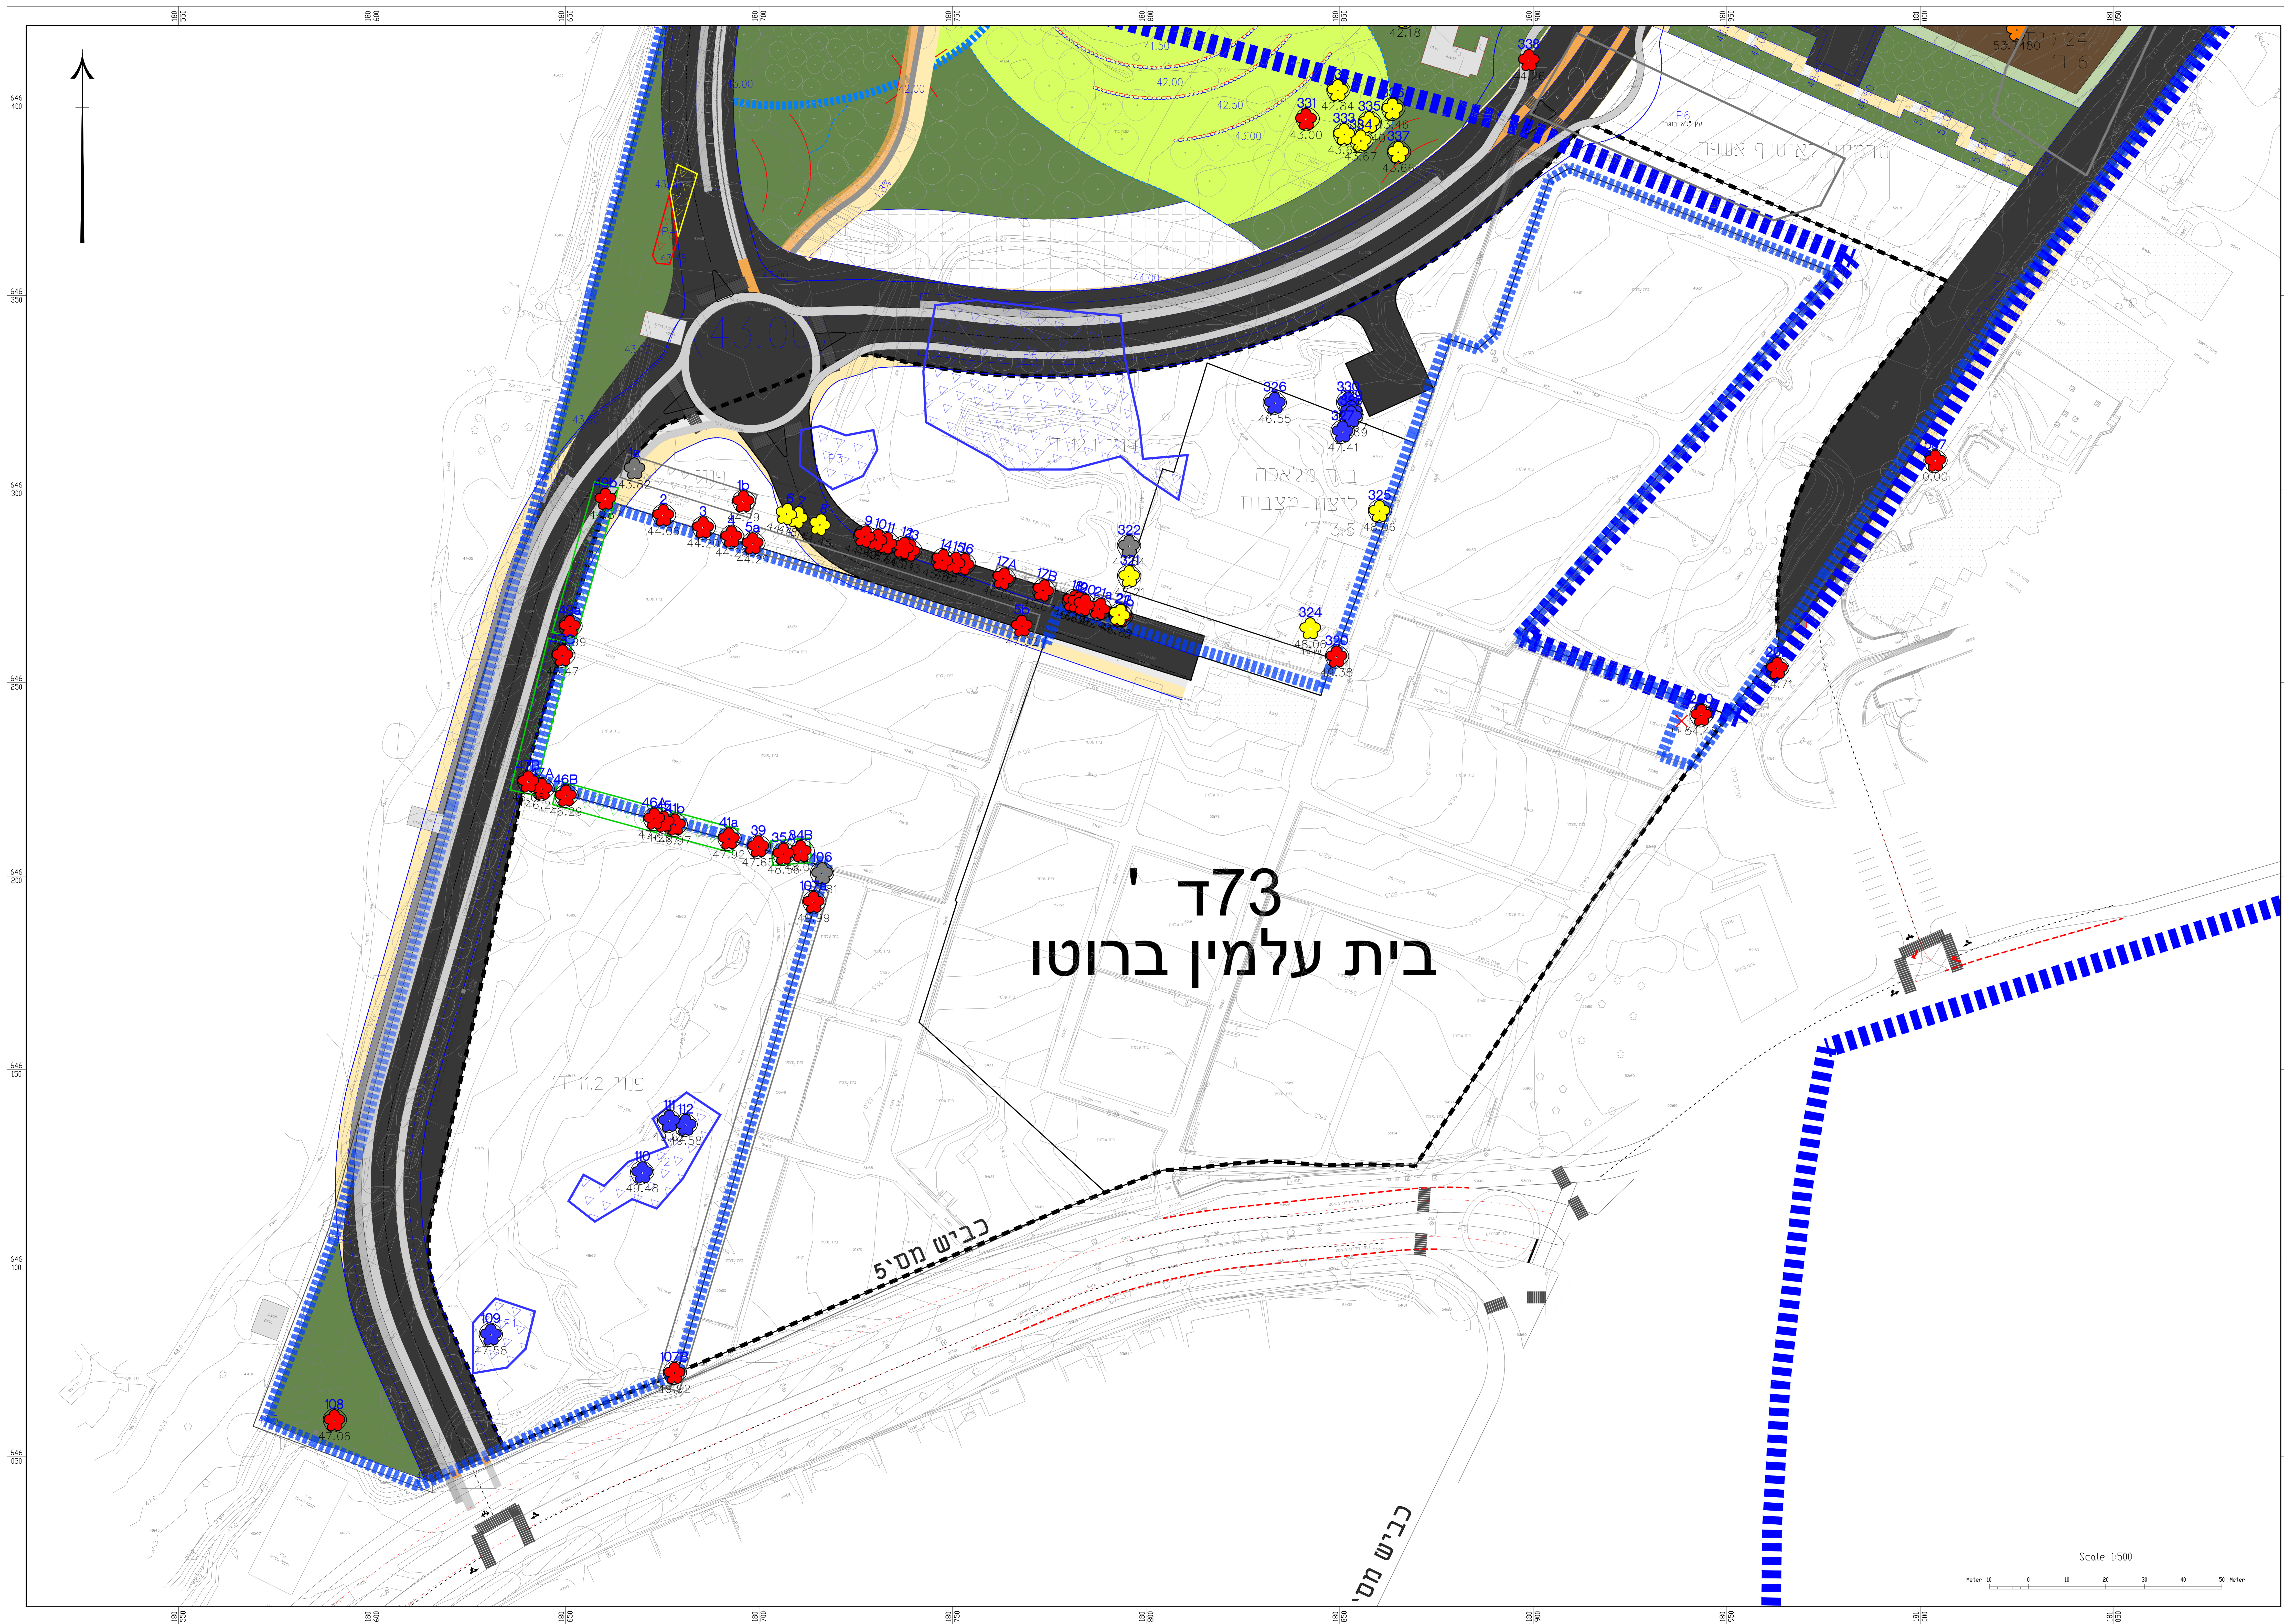

# נספח עצים בוגרים

נספח לתכנית מס' תמ"ל 3010

## מתחם המייסדים - נס ציונה


גליון 5 מתוך 5

תחולה	
תיאור	
תאריך עריכת הנספח	26/02/2026
קנ"מ	1:500
שמות וחתימות:	
עורך הנספח	שם: זון אלני תאגיד: מידות ומעשי נוף בע"מ חתימה:
עורך התכנית	שם: תאגיד:
מודד	שם: תאגיד:

בית עלמין ברוטו 73 ד'

מס.	תאריך	ערכו
● <td>נעיון <td>כאישור </td></td>	נעיון <td>כאישור </td>	כאישור
○ <td>למכרז <td>כביעות </td></td>	למכרז <td>כביעות </td>	כביעות

דירה להשכיר	
שם פרויקט: מתחם המייסדים נס ציונה	
שם הגליון: תשריט נספח עצים בוגרים סקר ערכיות	
מס' פרויקט	50443
תאריך	26/02/2026
קנ"מ	1:500
שם קובץ	50443tree1.2

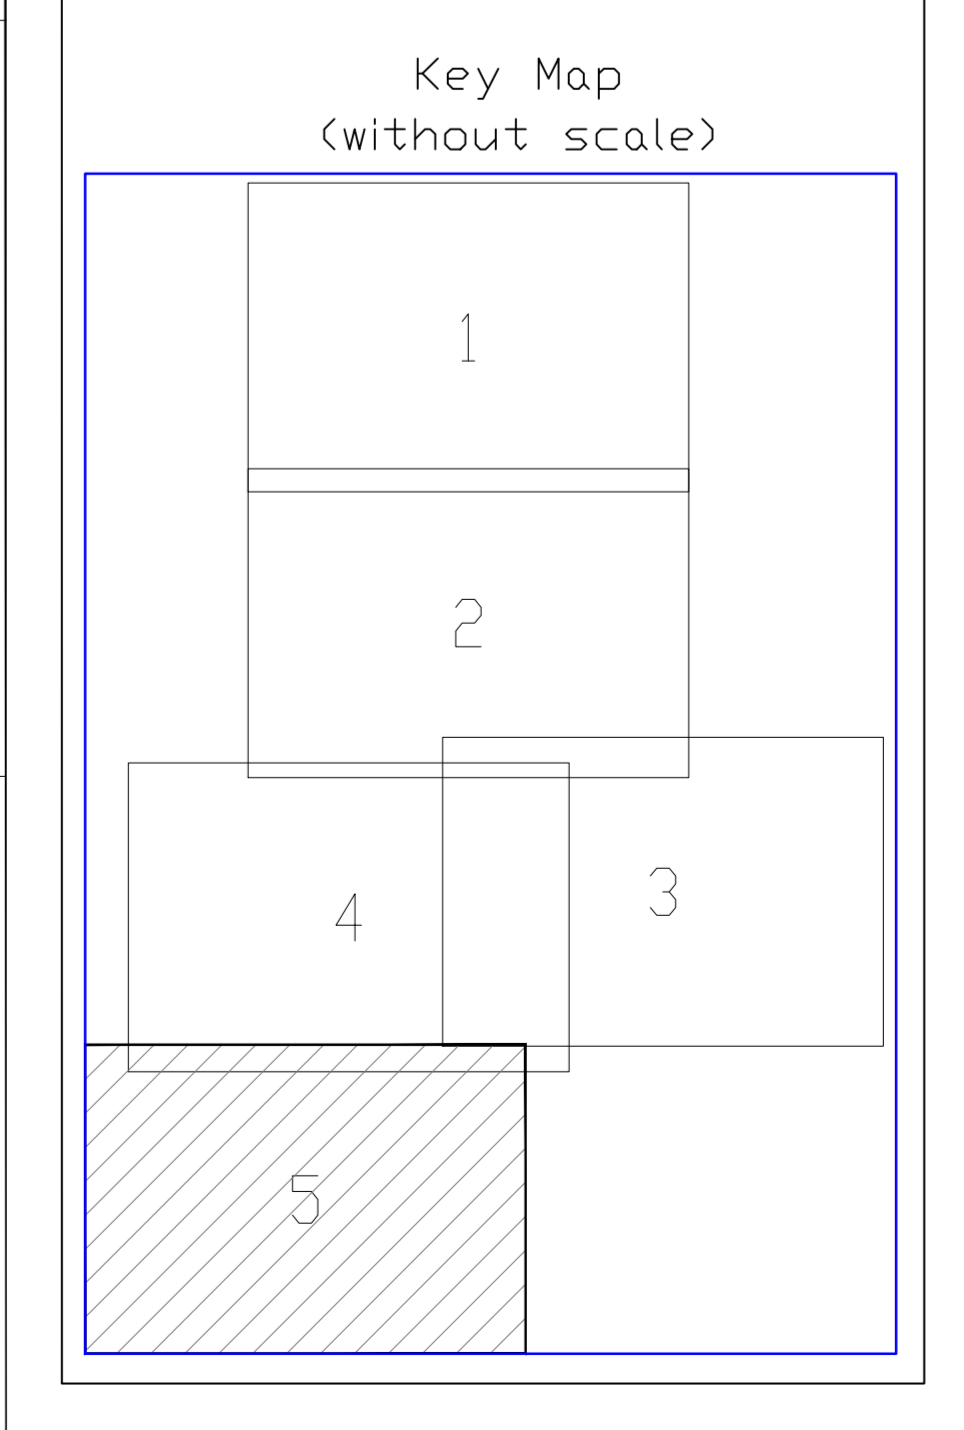

הנבצע אחראי לבדיקת התכנית והתאמתו במסגרת - על המבצע לבקר את כל המידות וההודיע למתכנן, לפני הרישום על כך שטוח או אי התאמתו. אין לנבוע מידות על ידי מדידה על גבי השרטום. אין לעשות כל שימוש בתכנית זו, או ברשימות האנזמים בה, ללא אישור בכתב מהמתכנן.

אלתו סל 6. בביתו סל  
ת.ד. 377 תל אביב 6100000  
ת.ד. 1 כסר תכור 15241  
טלפון: 04-6020604  
פקס: 04-6020603  
דוא"ל: office@midot.co.il

**מידות ומעשי נוף**  
אדריכלות נוף | ארגונומיה | סביבה

